


LEGENDE DU PLAN

- Limites AVAP
- ★ Éléments classés ou inscrits à l'inventaire supplémentaire des monuments historiques.
- Bâti patrimonial protégé de qualité remarquable.
- ▨ Bâti patrimonial protégé de qualité courante.
- Bâti d'accompagnement.
- ▨ Bâti hors trame urbaine.
- Ensemble Architectural (façades homogènes issues d'une même opération).
- - - Clôture et/ou mur de soutènement protégés.
- * Éléments patrimoniaux qui nécessitent des prescriptions spécifiques en plus du règlement courant, reportées sur une fiche individuelle.
- Lieu remarquable faisant l'objet de prescriptions spécifiques reportées sur une fiche individuelle.
- 7 Numéro de fiche individuelle de prescriptions.
- Boisement, parc, square ou jardin remarquables protégés.
- Bande végétalisée inconstructible à créer ou à conserver avec indication de largeur minimale.
- Alignement d'arbres remarquable, protégé.
- Arbre ou groupement d'arbres remarquables, protégé.
- ▨ Jardin, boisement, enclos ou espace végétalisé à créer ou à préserver.
- Bande végétalisée à créer ou à préserver avec indication de largeur minimale.
- ▨ Espace végétalisé préservé relevant de dynamiques naturelles.

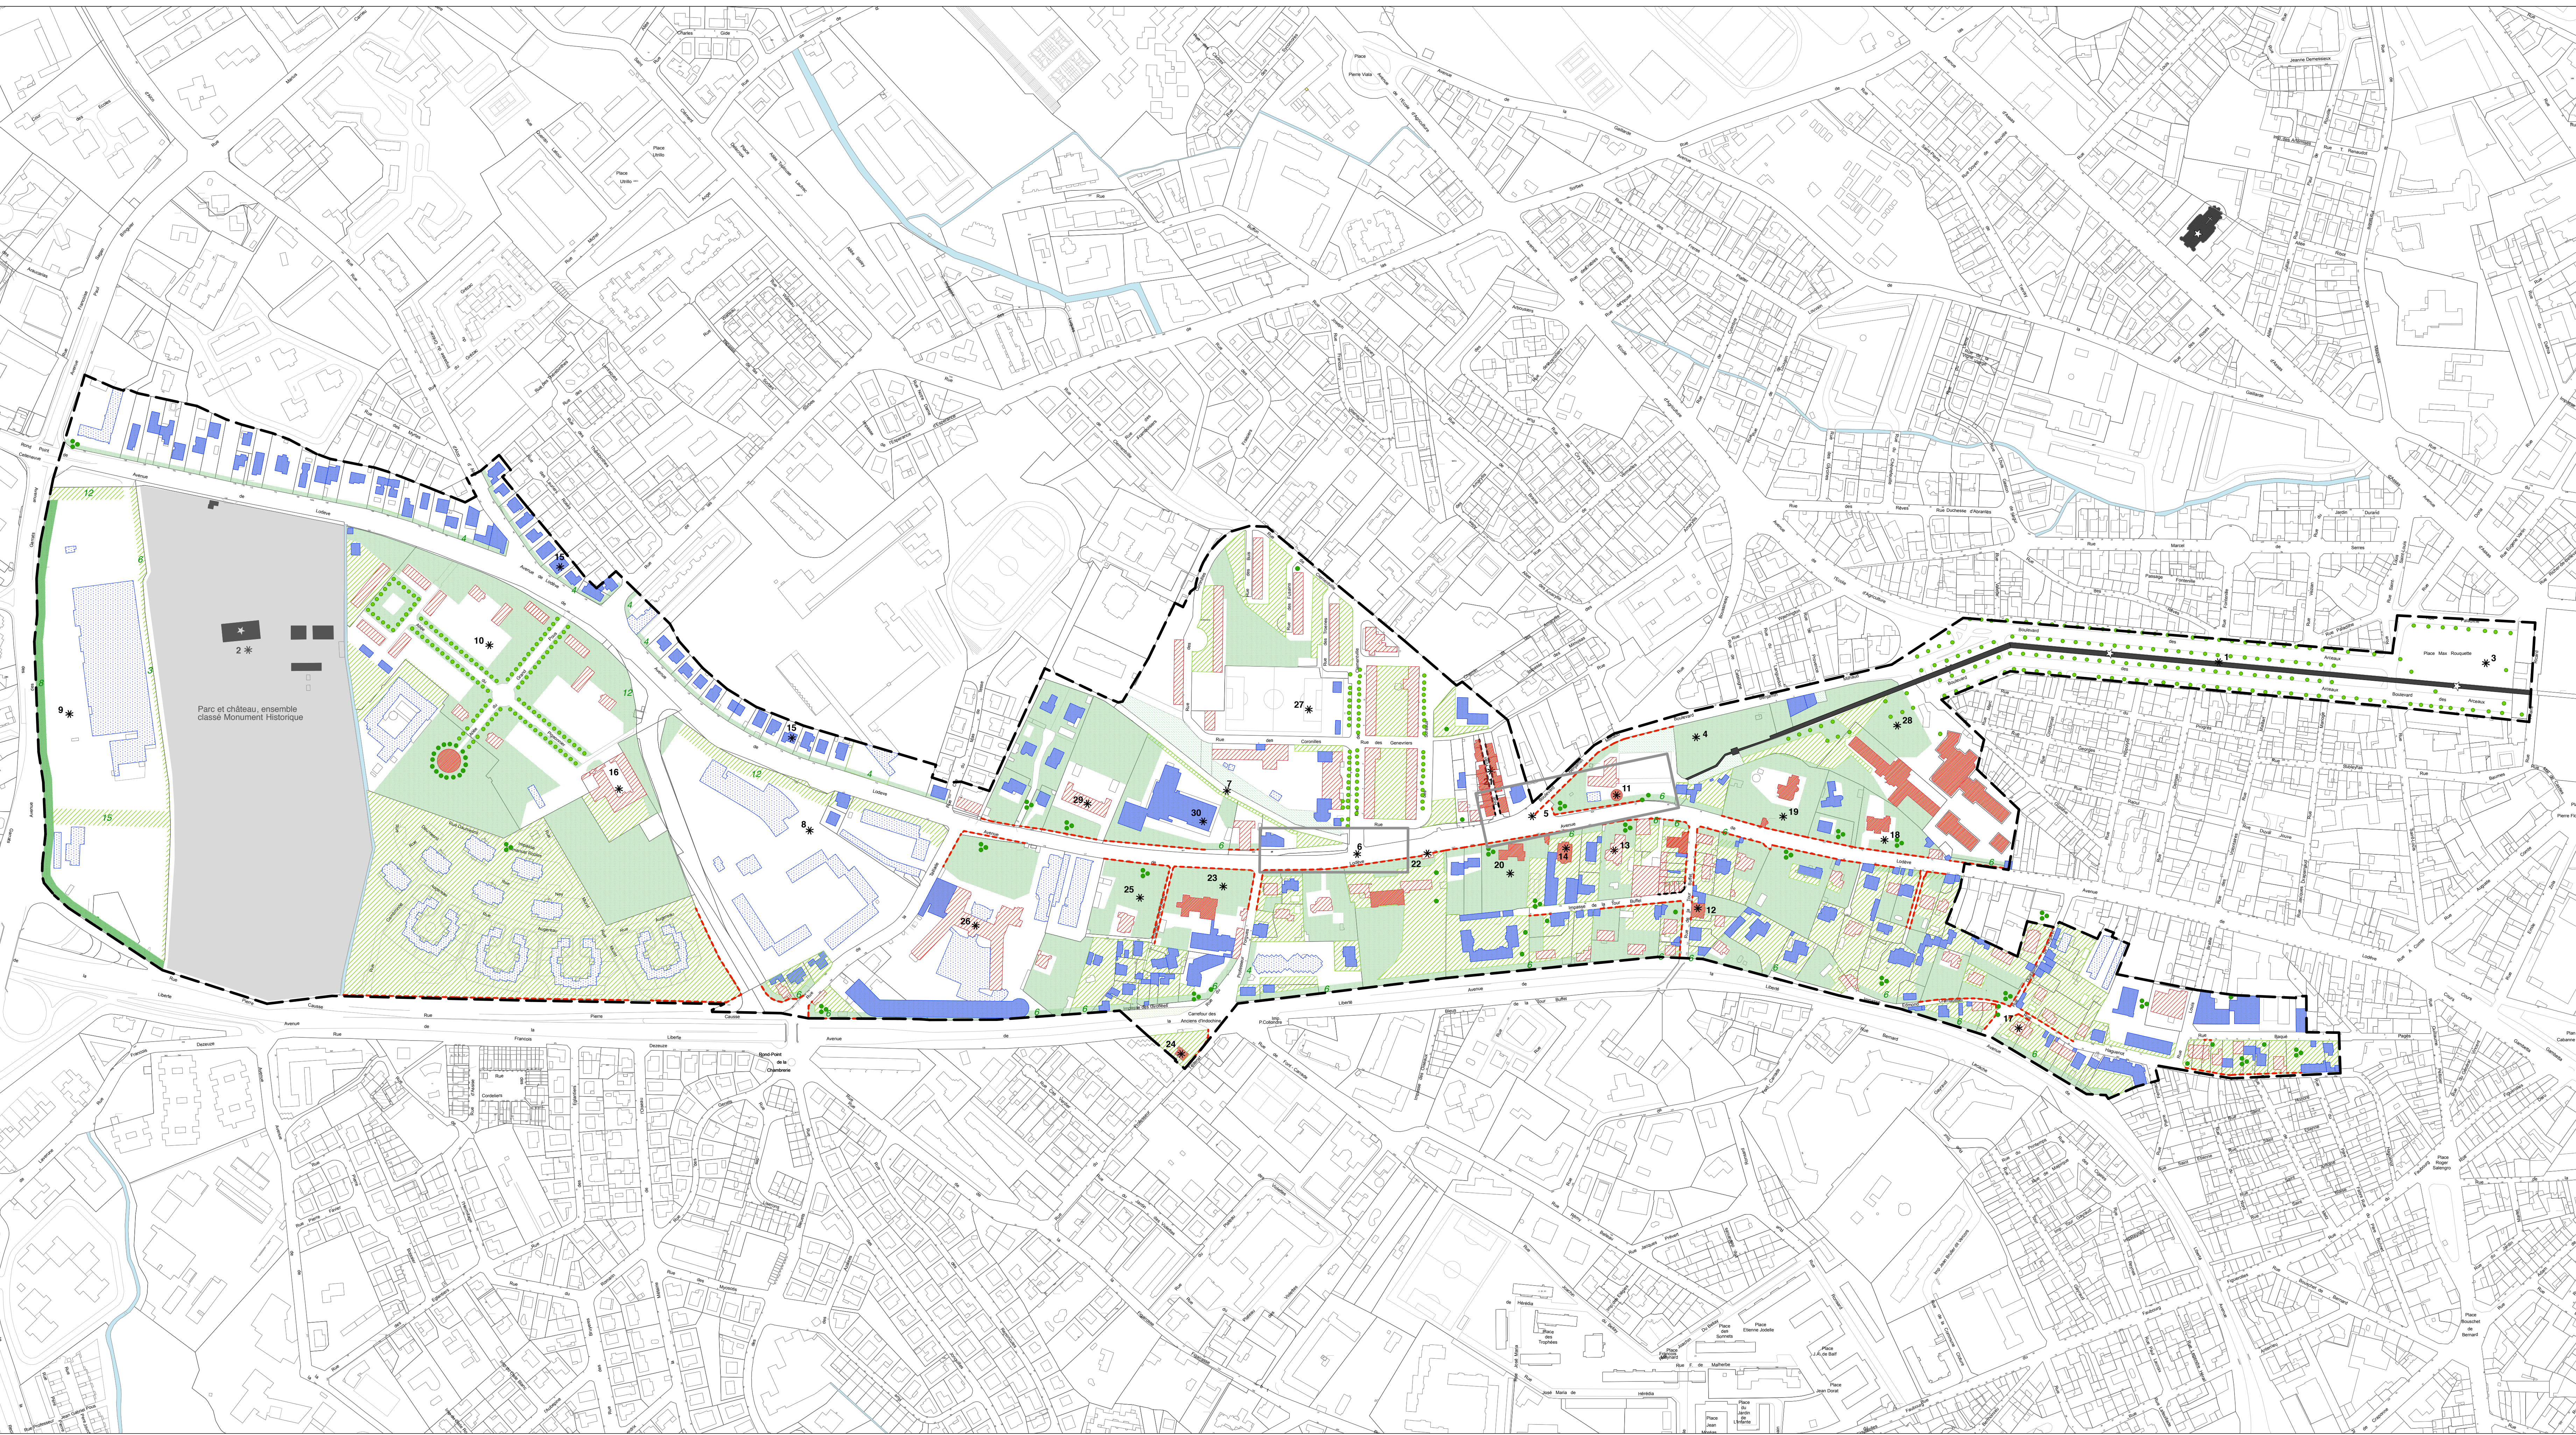

Montpellier Méditerranée Métropole
 Département de l'Hérault
Aire de mise en Valeur de l'Architecture et du Patrimoine

**AVENUE DE LODEVÉ -
 CHATEAU DE LA PISCINE**
PLAN DE ZONAGE
 échelle 1/2500
 Juin 2017

<p>Ministère de la Culture Unité Départementale de l'Architecture et du Patrimoine de l'Hérault chef de service Gabriel Jonquères d'Orliola Architecte des Bâtiments de France</p> <p>Aurélië HARNEQUAUX Ingénieur du patrimoine</p> <p>5, Rue Salle l'Évêque CS 49020 34967 MONTPELLIER Cedex 2</p> <p>Tél. : 04 67 06 81 21 Fax : 04 67 06 81 22</p>	<p>Montpellier Méditerranée Métropole Mission Grand Cœur Patrice BONNIN, Directeur Lilian COULONDRE, service patrimoine historique- ravalement Isabelle HIRSCHY architecte du patrimoine</p> <p>17, boulevard du Jeu de Paume 34000 MONTPELLIER</p> <p>Tél. : 04 34 88 70 40 Fax : 04 99 06 06 72</p>
--	---

Chargés d'étude

Isabelle GUERIN	Mandatitaire de l'équipe Architecte DPLG	Architecte du patrimoine	Urbaniste OPOU
Philippe SAUNIER	Architecte ENSAIS	Urbaniste OPOU	
Aurélië ROUQUETTE	Architecte DPLG	Architecte du patrimoine	
Isabelle BRAILLON	Architecte DPLG		
Alice BROILLIARD	Paysagiste DPLG		
NATURALIA	Bureau d'études environnementales		